




BENDRAS BOKŠTO VAIZDAS

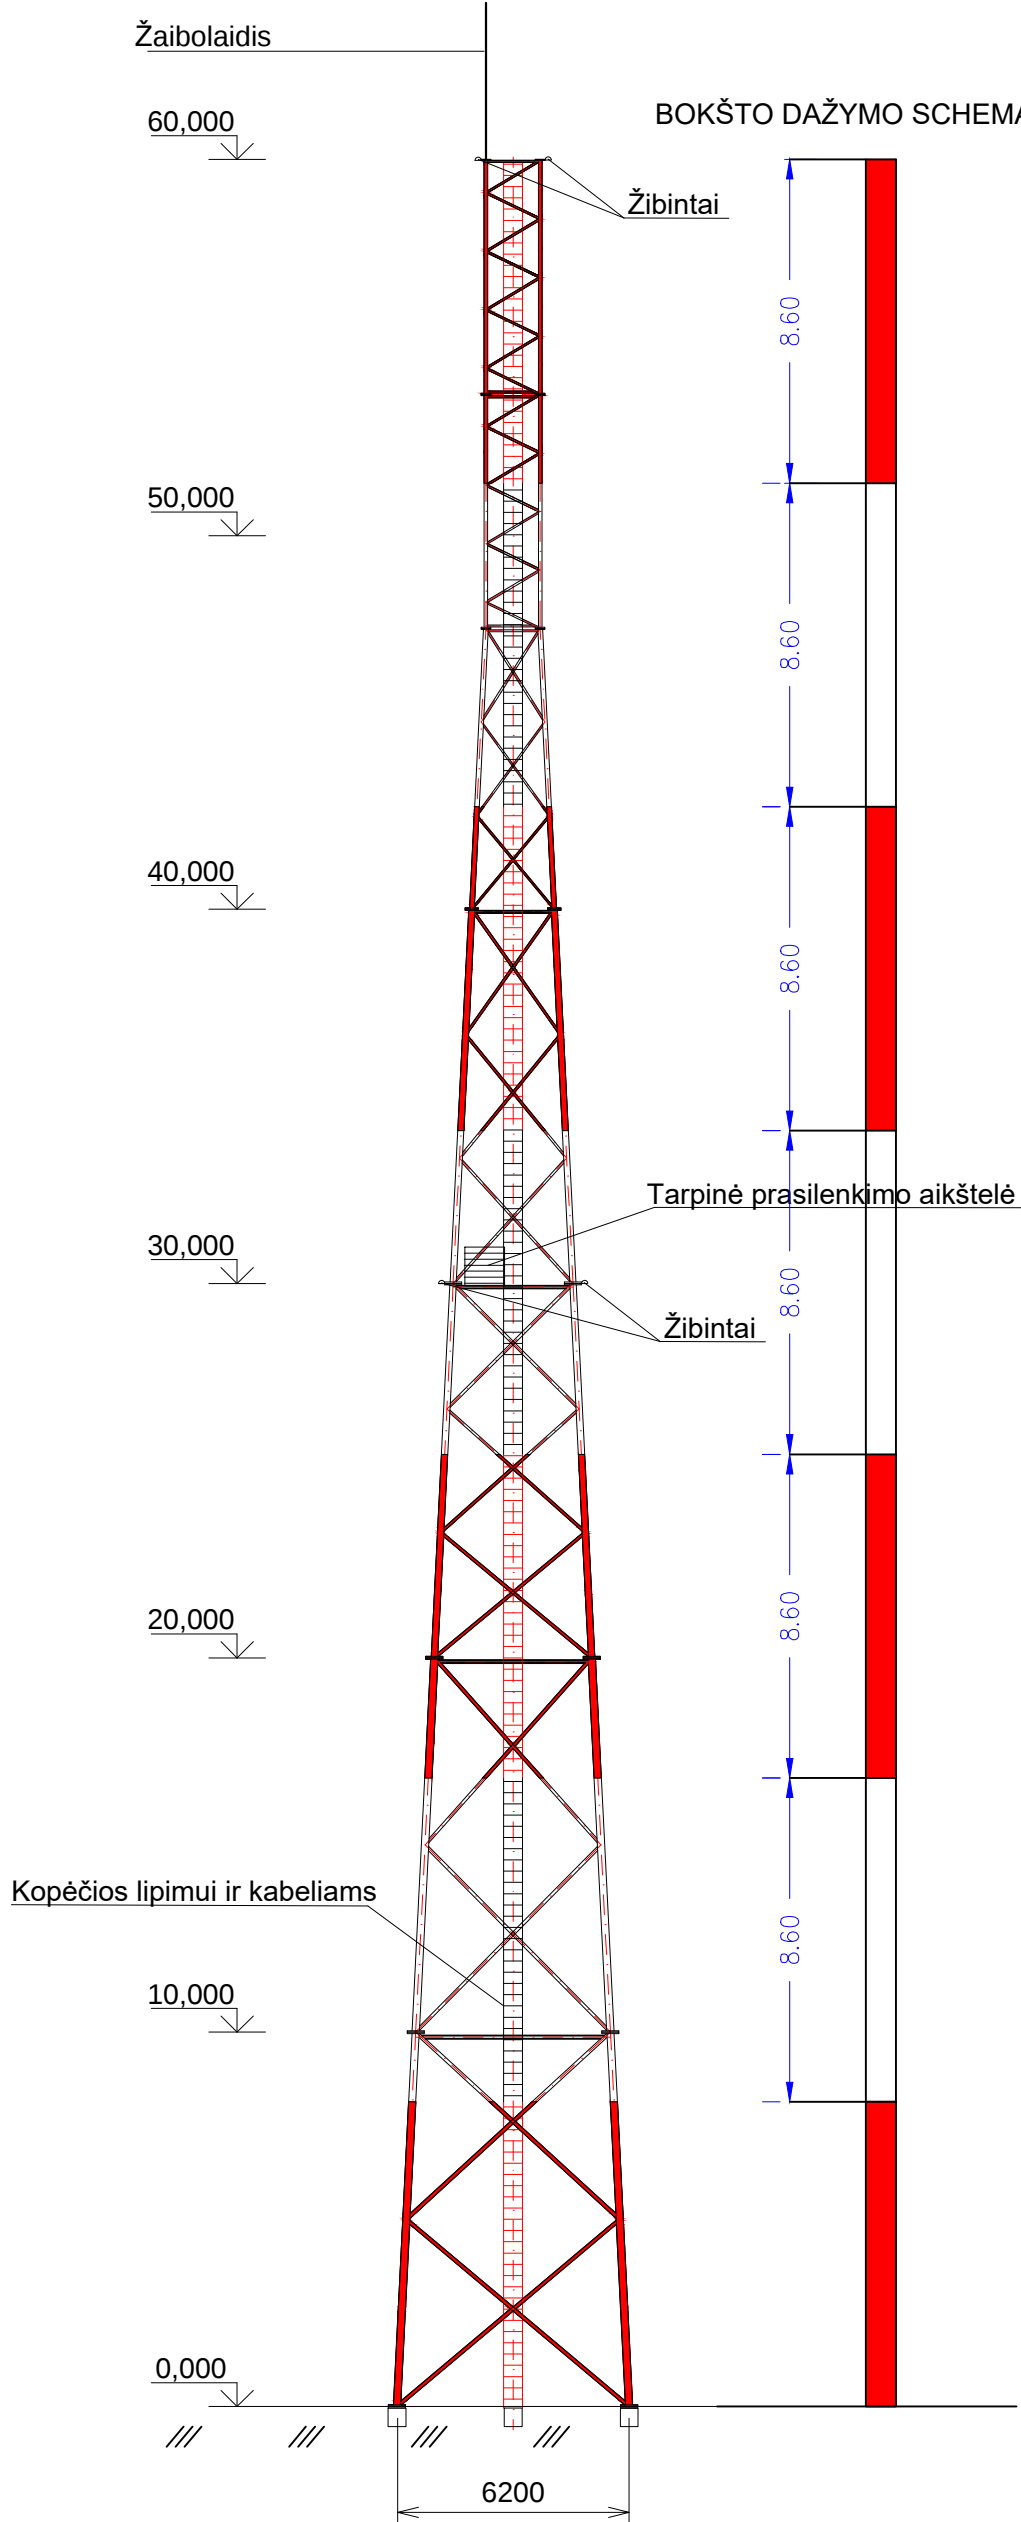

TVOROS FRAGMENTAS

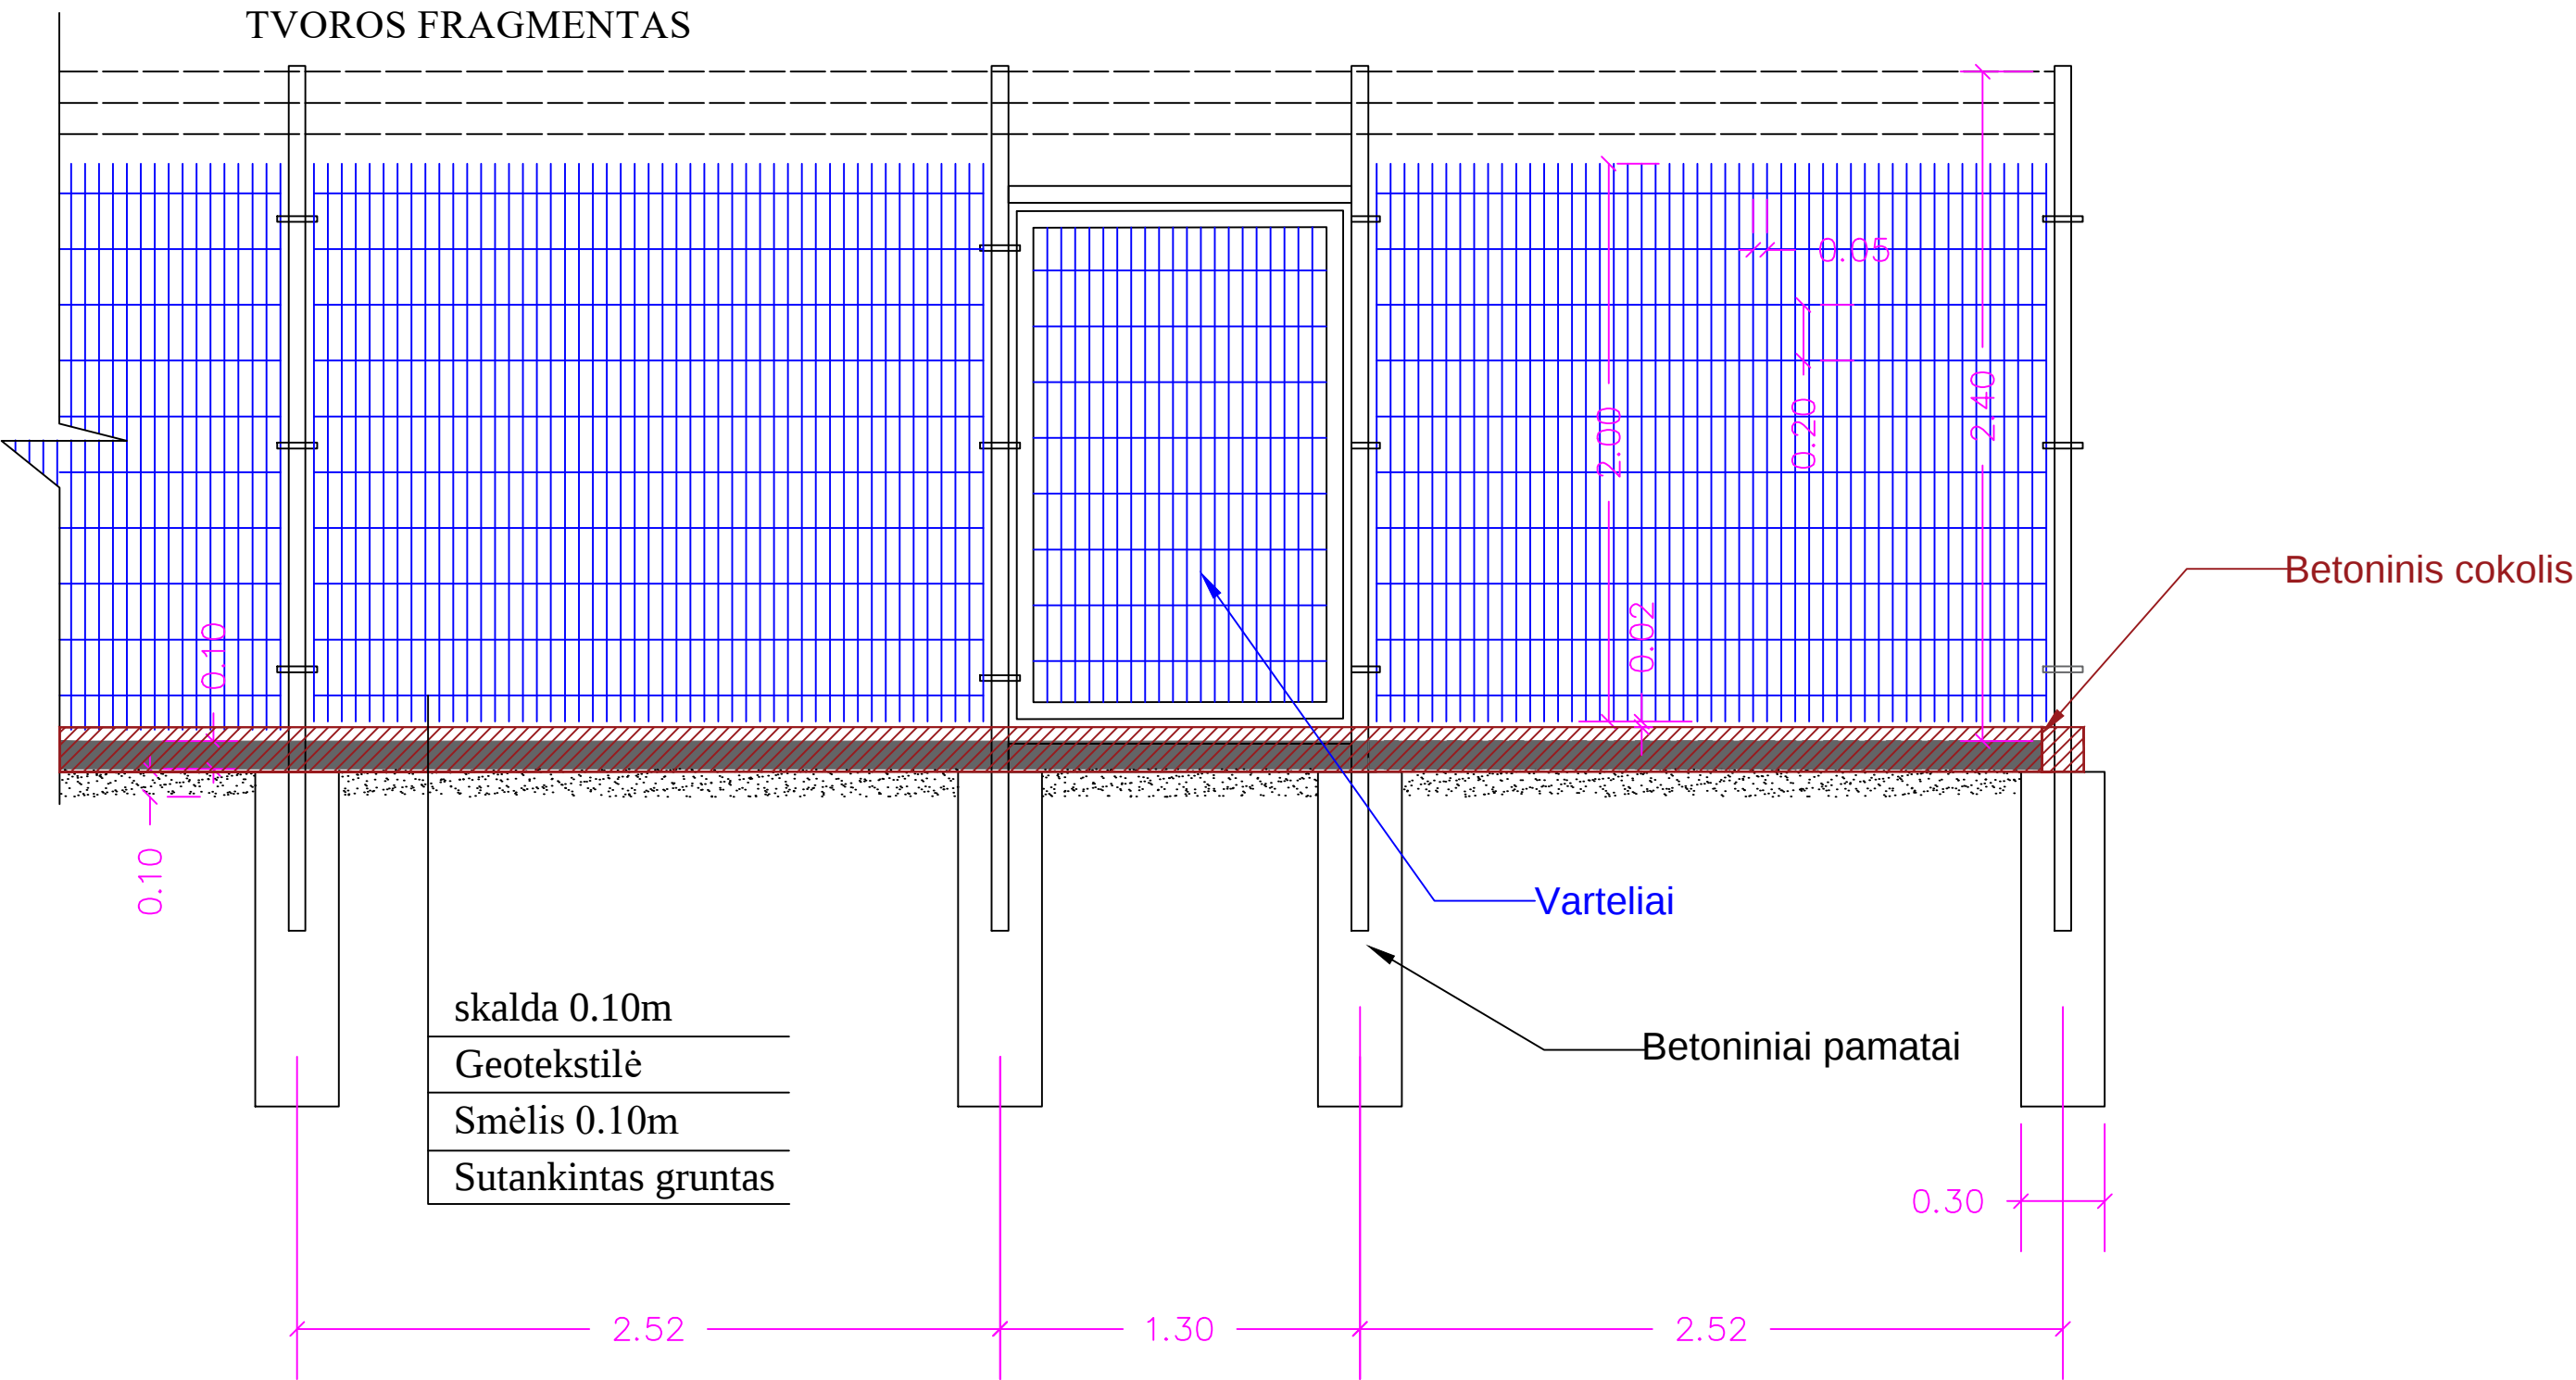

BOKŠTO AIKŠTELĖS PLANAS

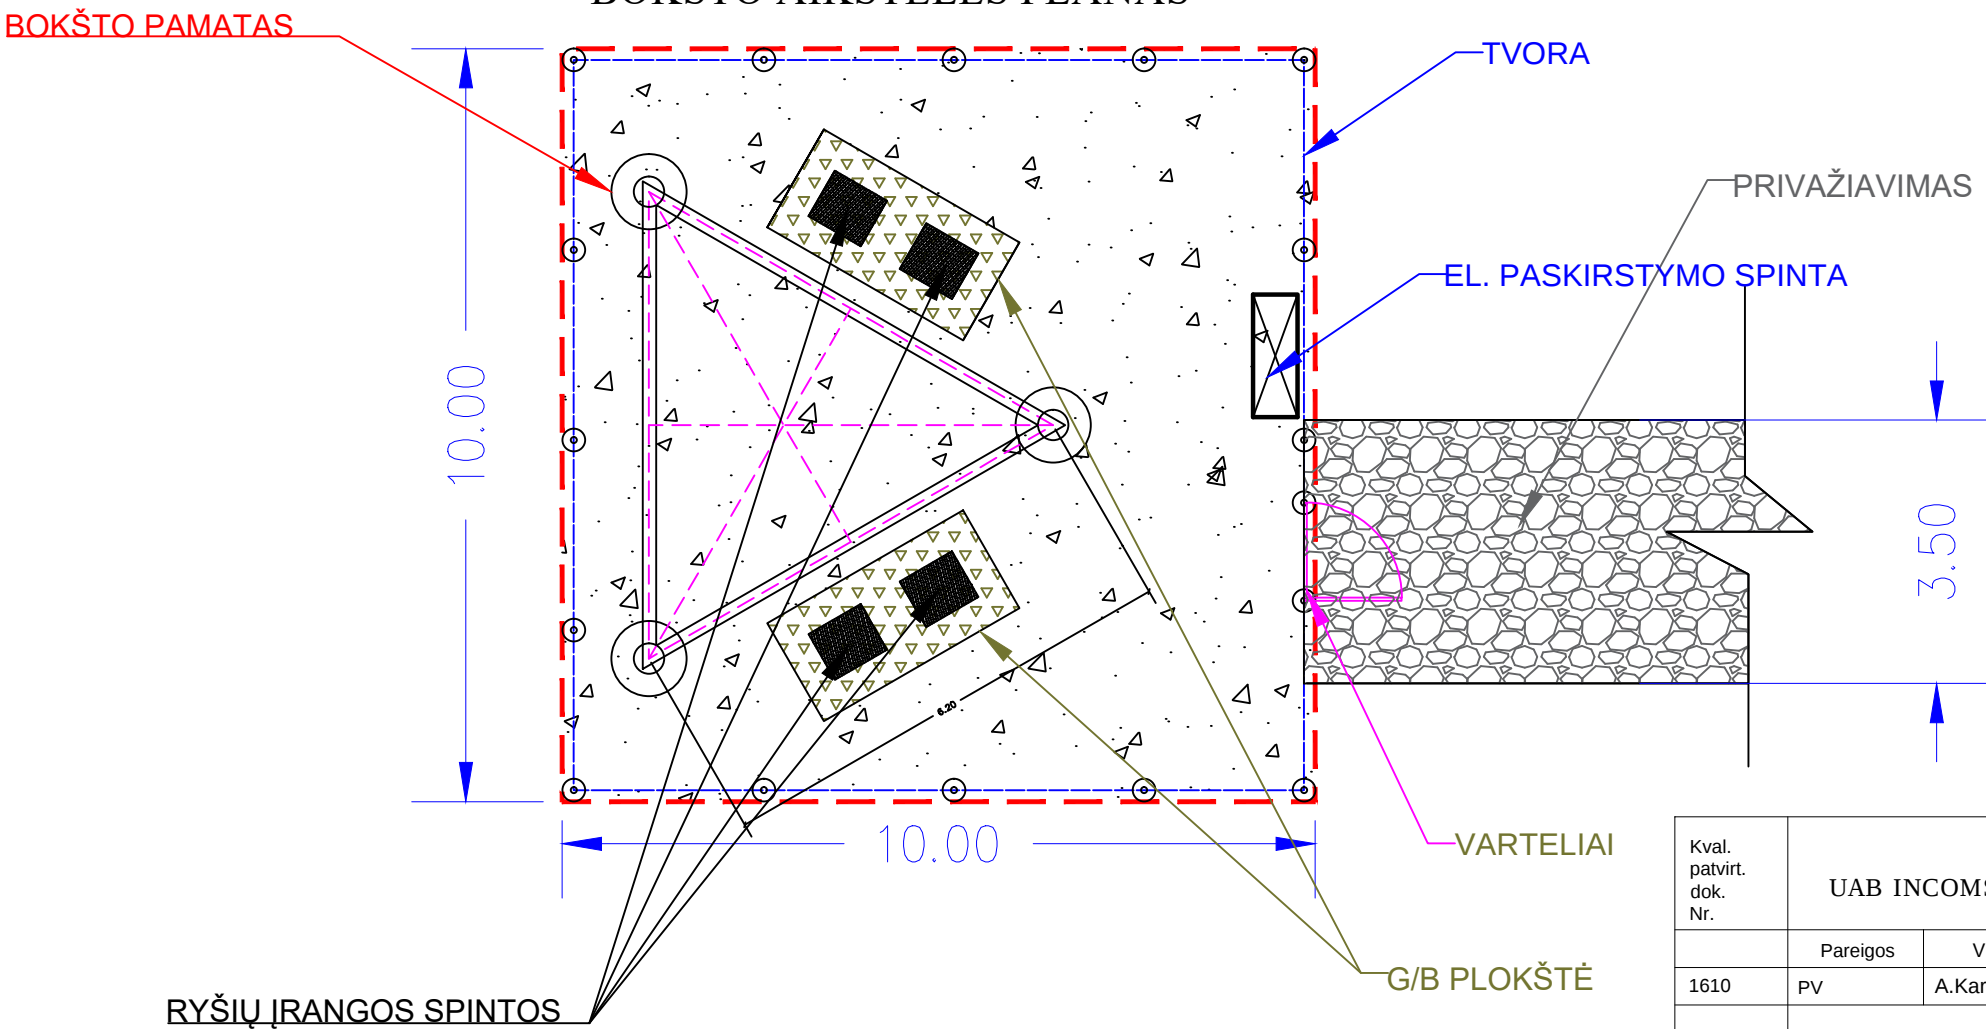

Kval. patvirt. dok. Nr.	UAB INCOMSYSTEMS			NAUJOS KARTOS INTERNETO PRIEIGOS INFRASTRUKTŪROS PLĖTRA. INFRASTRUKTŪROS RYŠIO BOKŠTAMS ĮRENGTI (III REGIONAS). PIRKIMO Nr. 393777. RYŠIO BOKŠTŲ STATYBOS PROJEKTAS			
	Pareigos	V.Pavardė	Parašas	60 METRŲ AUKŠČIO METALINIS RYŠIO BOKŠTAS			
	1610	PV	A.Karanauskas				
	A. KARANAUSKO ĮMONĖ					LAIDA	
30074	PDV	V.Krivičius		BOKŠTO BENDRAS VAIZDAS, AIKŠTELĖ		0	
A1478	Arch.	A.Latakas					
LT	VŠĮ PLAČIAJUOSTIS INTERNETAS			393777-SP-TP-01		LAPAS	LAPŲ
						1	1