
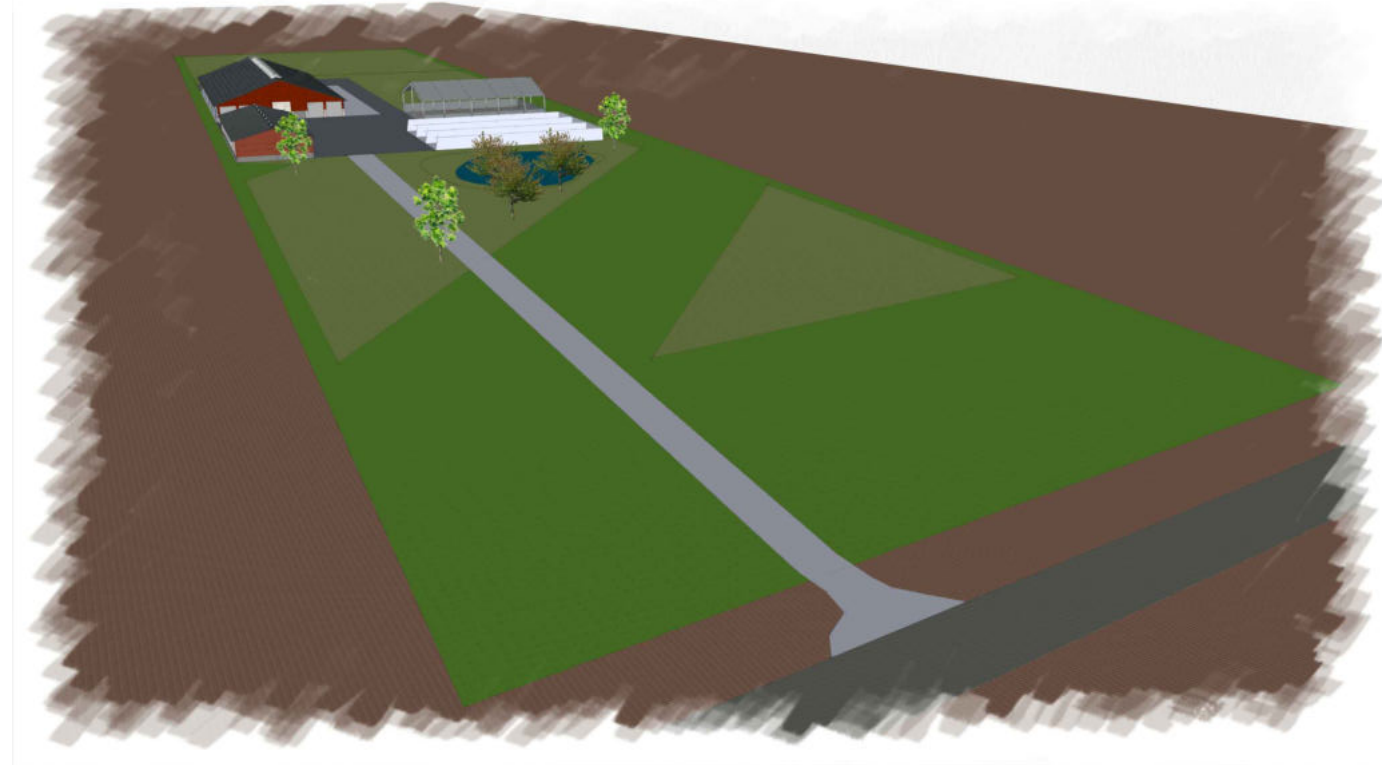
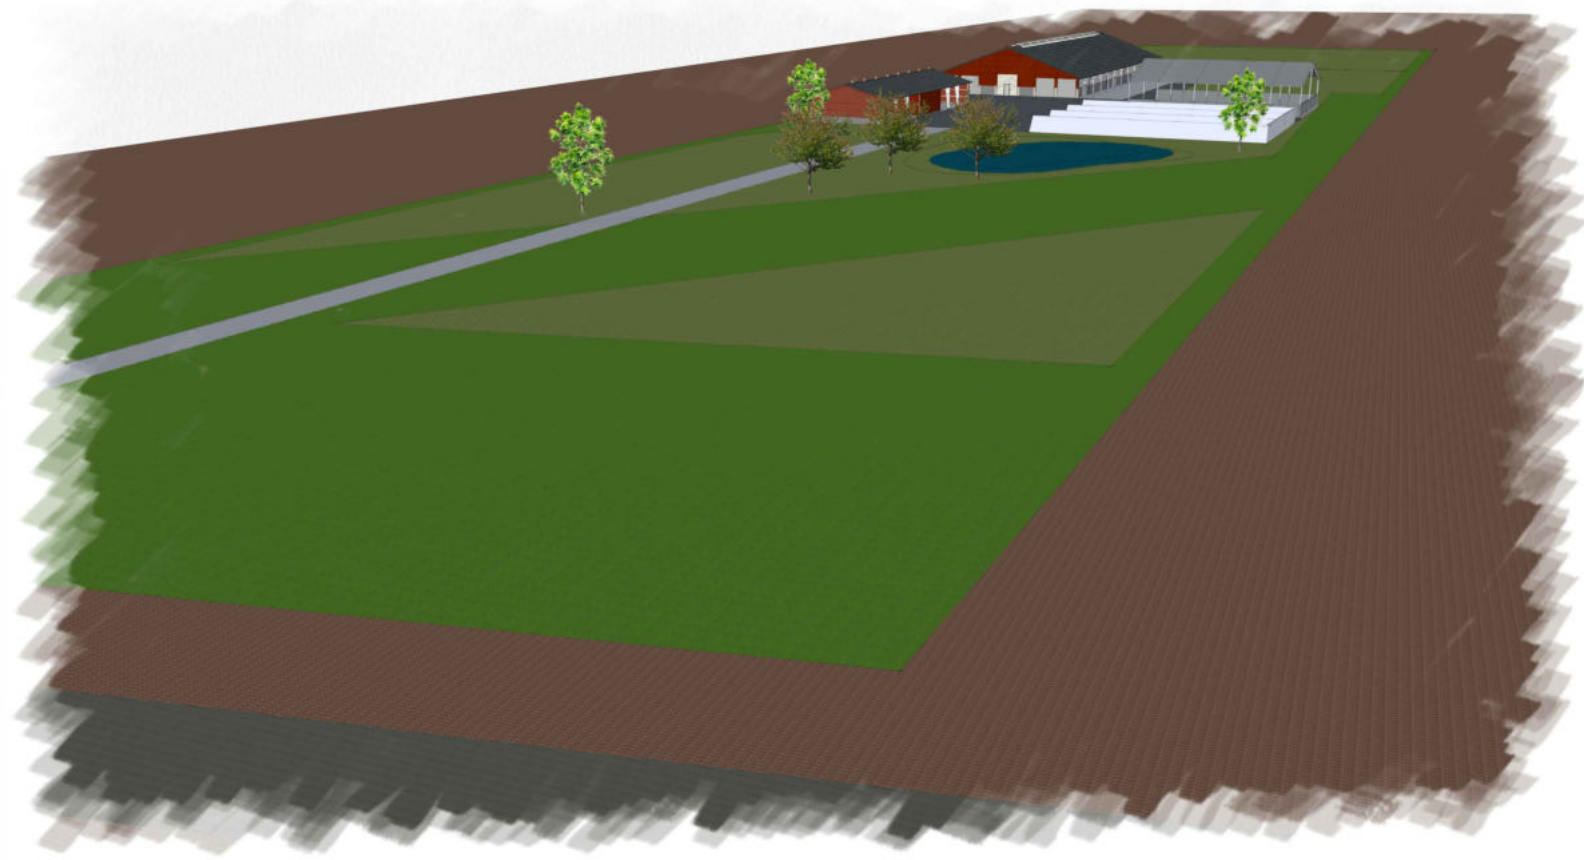
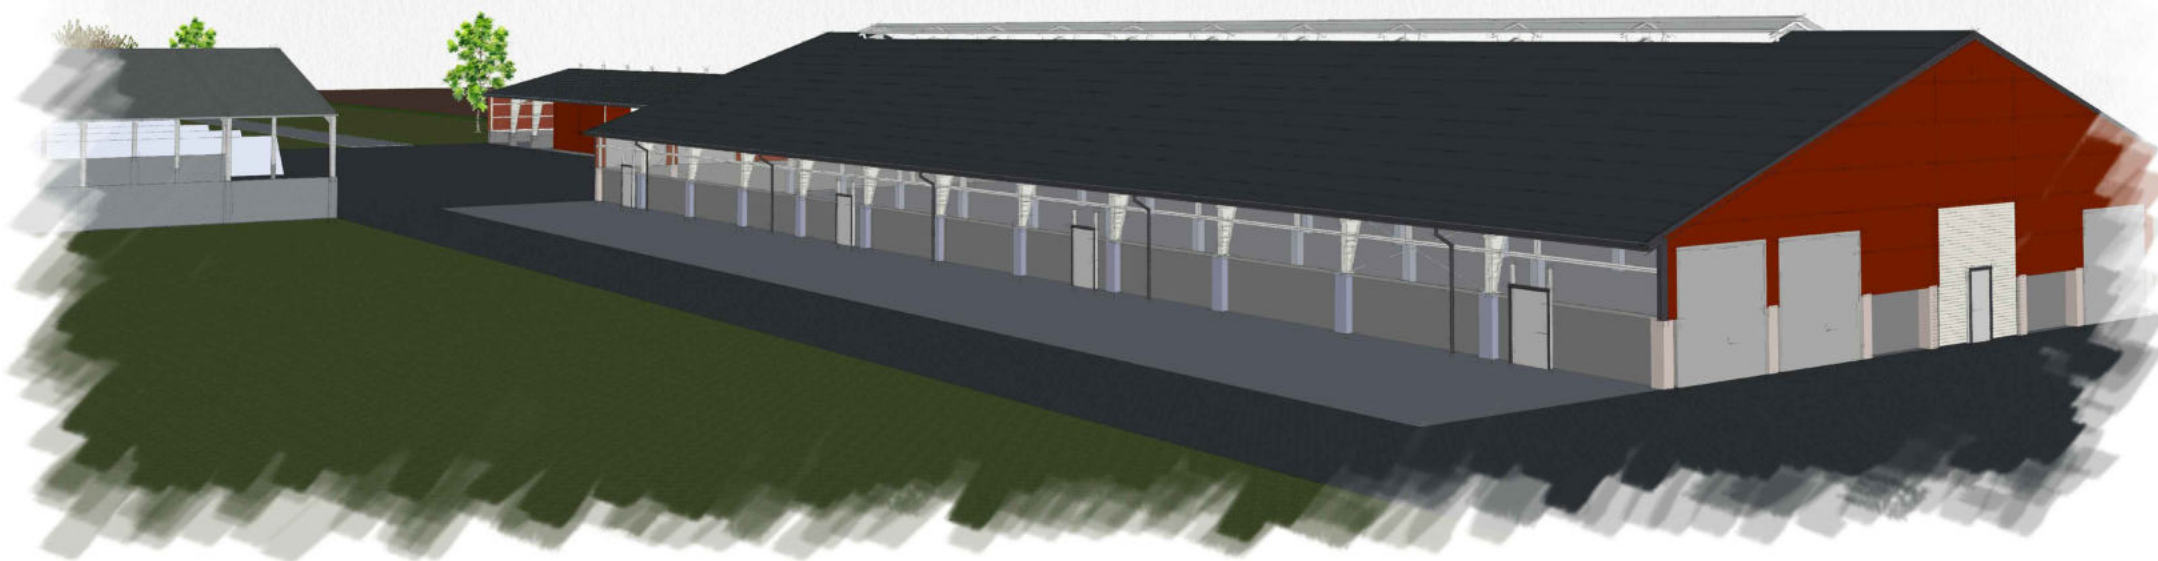
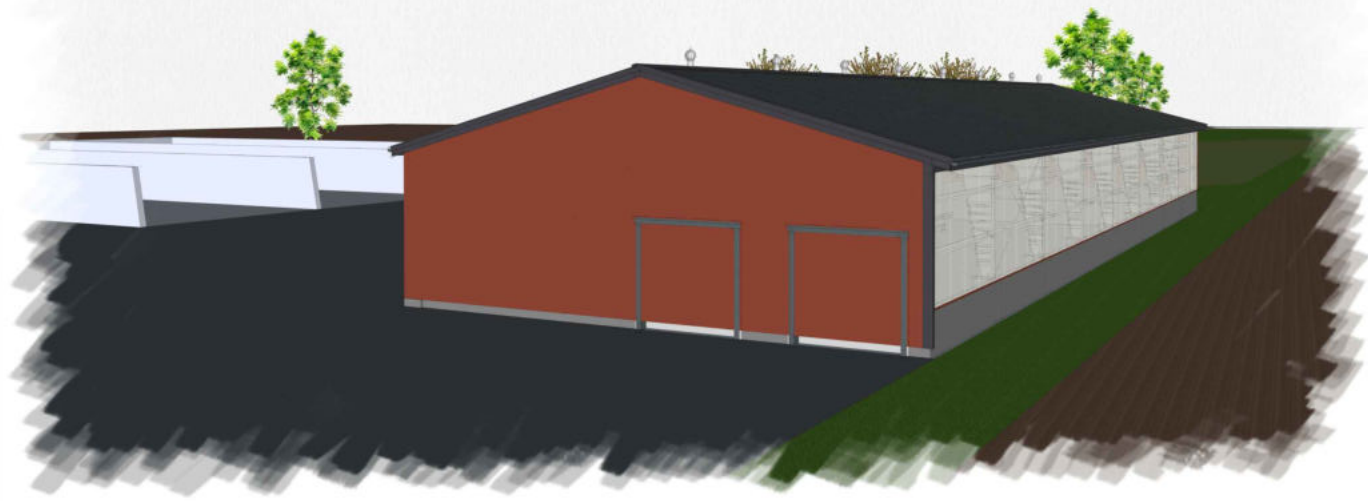


Laida	Data	Laidos statusas, keitimo priežastis (jei taikoma)		
Kval. Patv. Dok. Nr.			Individualios veiklos pažyma Nr.: 903538	Statinio projekto pavadinimas Kitos (fermų) paskirties pastatų, ir kitos paskirties inžinerinių statinių (mociono, mėšlidės, silosinės), Skuodo raj. sav., Mosėdžio sen., Baksčių k., (skl. kadastr. Nr.7527/0010:151) statybos projektas.
	Pareigos	V. Pavardė	Parašas	Statinio numeris ir pavadinimas
A 1183	SPV	A.Mitkienė		XX - visi pastatai
A 1183	architektė	A.Mitkienė		
				Dokumento pavadinimas
				Vaizdinė medžiaga
LT	Statytojas	ūkininkas J.K.		Dokumento žymuo
				AM2122-XX-PP.B-10
				Mastelis
				Laida
				0
				Lapas
				Lapų
				1
				3



Dokumento žymuo	Lapas	Lapų
AM2122-XX-PP.B-10	2	3



Dokumento žymuo	Lapas	Lapų
AM2122-XX-PP.B-10	3	3