




1036684510

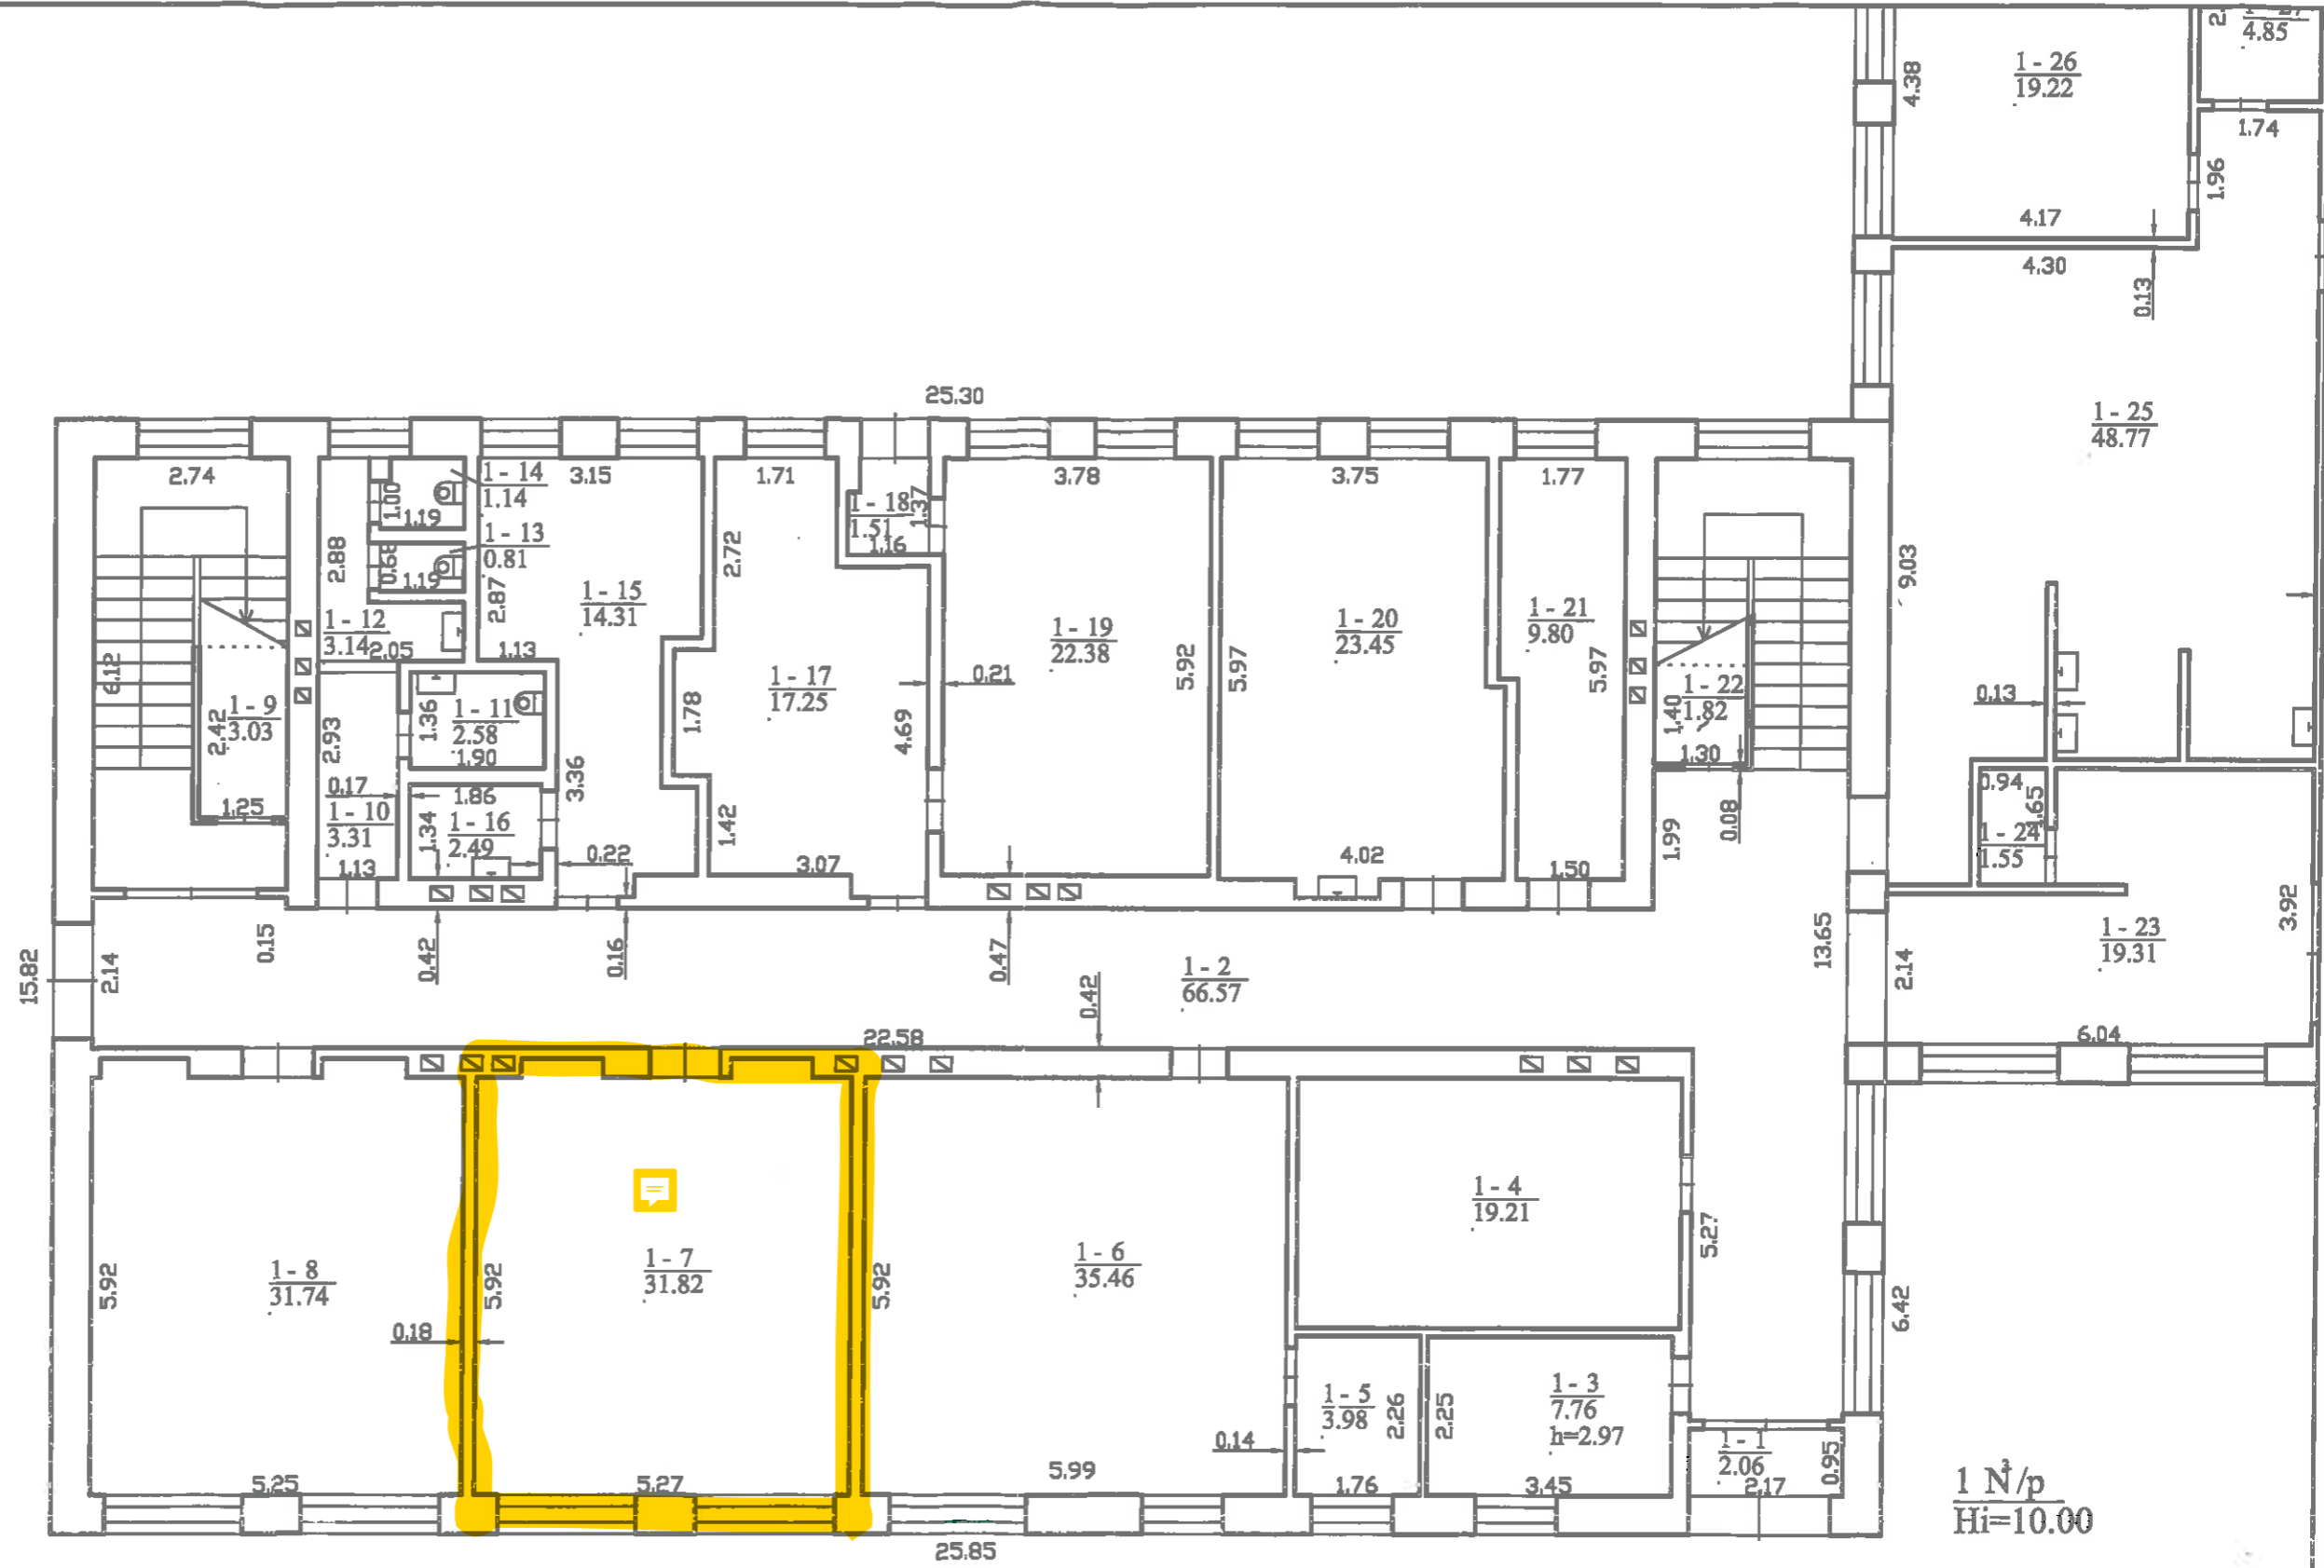

1 N³/p
Hi=10.00

Valstybės įmonės Registrų centro Telsių filialas Licencijos Nr. G-734-(623), išduota 2008-08-27 Nr.2M-M-431, išduota 2008-07-11			
Pareigos	V., pavardė	Parašas	Data
Matininkė	V.Gutauskienė		2013-02-26
Pirmo aukšto planas		1:100	A.V.
Skuodo r. sav. Skuodo m. Vytauto g. 10			
Sudarytas pagal 2013-02-26 kadastrinių matavimų duomenis		Pastato pažymėjimas plane 1N3p	