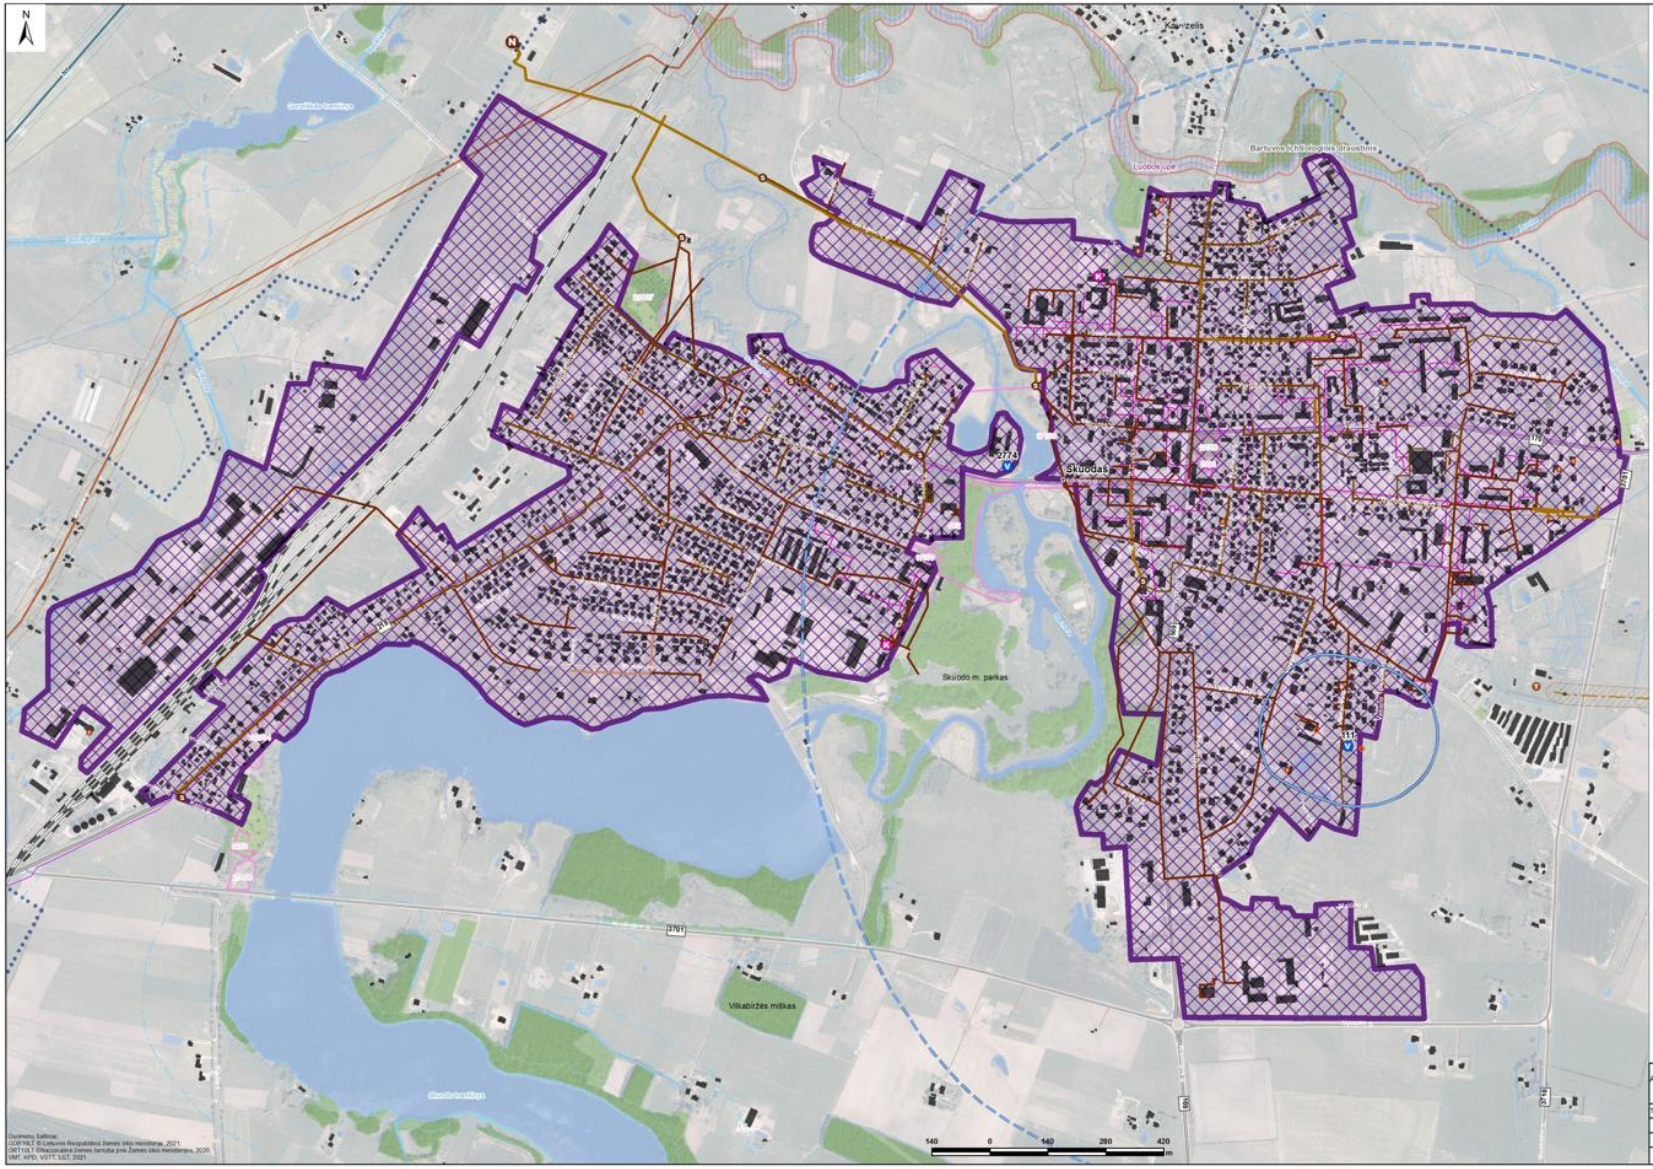

SKUODO RAJONO SAVIVALDYBĖS VANDENS TIEKIMO IR NUOTEKŲ TVARKYMO INFRASTRUKTŪROS PLĖTROS SPECIALIOJO PLANO KEITIMAS

SPRENDINIAI
Skuodo aglomeracija
M 1:7 000

SUTARTINIAI ŽYMĖJIMAI

Skuodo aglomeracija

Nuotekų tvarkymas
- nuotekų valymo įrenginiai
- Nuotekų siurblinė
- individualus valymo įrenginys / kaupimo rezervuaras

Tinklai
- esami savitakiniai
- esami slėginiai
- privatūs

Saugomos teritorijos ir objektai
- draustinis
- buveinių apsaugai svarbi teritorija

Nekilnojamosios kultūos vertybės
- kultūros vertybė (taškinis objektas)
- kultūros vertybė (plotinis objektas)
- kultūros vertybės apsaugos zona

Vandens telkinio apsaugos zona ir pakrančių apsaugos juosta
- vandens telkinio pakračių apsaugos juosta
- vandens telkinio apsaugos zona

Centralizuotojo šilumos tiekimo infrastruktūra
- katilinė
- esami šilumos tinklai

Elektros linija ir jos apsaugos zona
- 330 kV galios aukštos įtampos elektros tinklų oro linija
- 110 kV galios aukštos įtampos elektros tinklų oro linija
- transformatorinė pastotė
- elektros linijos apsaugos zona

Magistralinis naftotiekis ir jo apsaugos zona
- magistralinis naftotiekis
- apsaugos zona

Išvalytų nutekamųjų vandenų slėginis kolektorius ir jo apsaugoz zona
- išvalytų nutekamųjų vandenų slėginis kolektorius
- apsaugos zona

RAIN tinklas

* esamo tinklo apsaugos zona 1 m nuo kabelio į abi puses
- esamas

Vandenvietė ir jos apsaugos zona
- vandenvietė
- 1-oji (griežto režimo) apsaugos juosta
- 2-oji (mikrobinės taršos apribojimo) juosta
- 3-oji (cheminės taršos apribojimo) juosta

Susisiekimo infrastruktūra
- krašto kelias
- rajoninis kelias
- kiti keliai
- geležinkelis

Kiti žymėjimai
- vandenų teritorijos
- miškų teritorijos
- valstybinės reikšmės miškas
- vandentakis
- * * * * * * pasienio ruožo riba

Atestato Nr.	UAB „Daugėla" A. Smetonos 8-2, 01115 Vilnius Tel./faks.: (8 5) 273 3385				SKUODO RAJONO SAVIVALDYBĖS VANDENS TIEKIMO IR NUOTEKŲ TVARKYMO INFRASTRUKTŪROS PLĖTROS SPECIALIOJO PLANO KEITIMAS
TVP 0110	Proj. vadovas	N. Gerdvilis	2022-01		SPRENDINIAI Skuodo aglomeracija M 1:7 000
	Vykdytojas	Dr. G. Sakalauskienė	2022-01		Laida 1
	Vykdytojas	D. Radzevičienė	2022-01		Lapas 1 / Lapų sk. 1
SP	Užsakovas: Skuodo rajono savivaldybės administracija				

Duomenų šaltiniai:
GDR10LT © Lietuvos Respublikos Žemės ūkio ministerija, 2021;
ORT10LT ©Nacionalinė Žemės tarnyba prie Žemės ūkio ministerijos, 2020.
VMT, NPD, VGTT ŪGT, 2021